


**PUERTA  
DEL  
CAMINÓN**



**A  
urbanización**

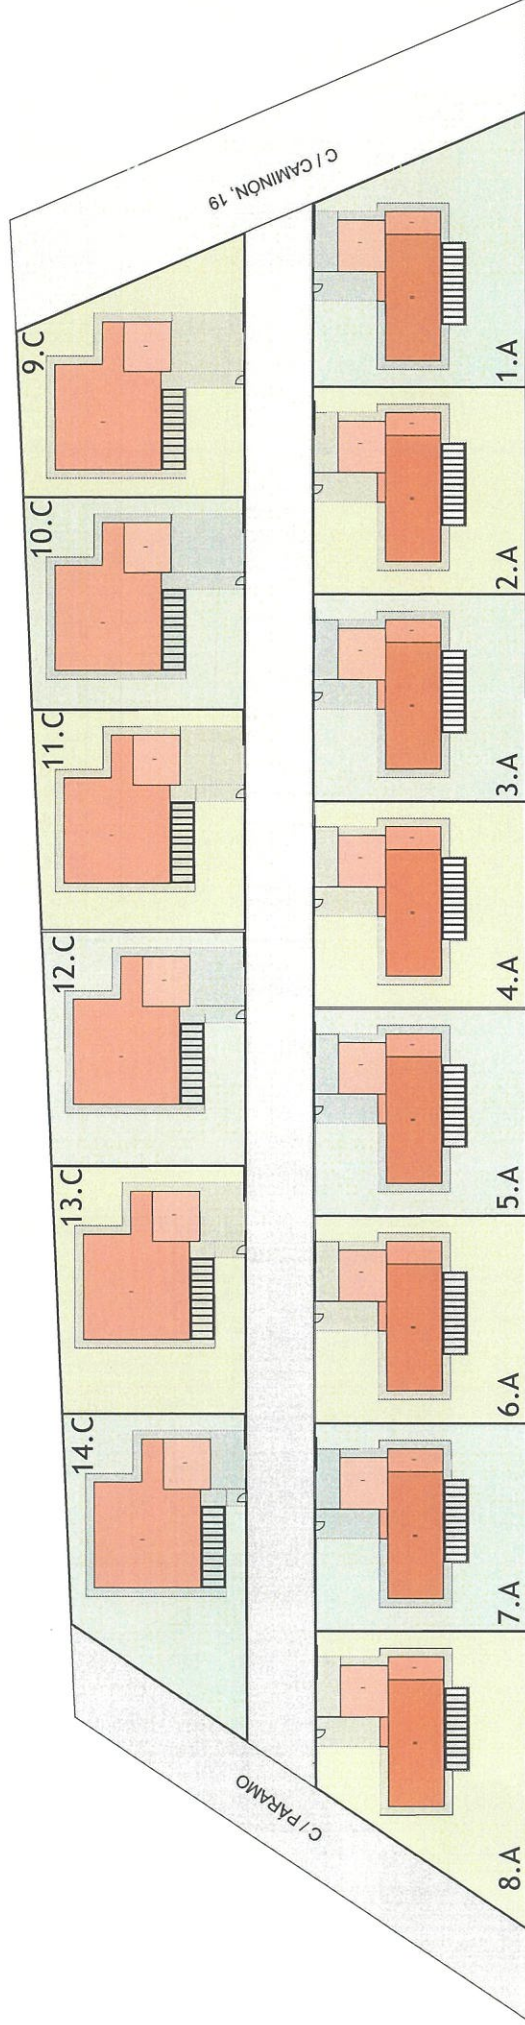

Escala 1/100

**PUERTA  
DEL  
CAMINÓN**


**A**  
parcela

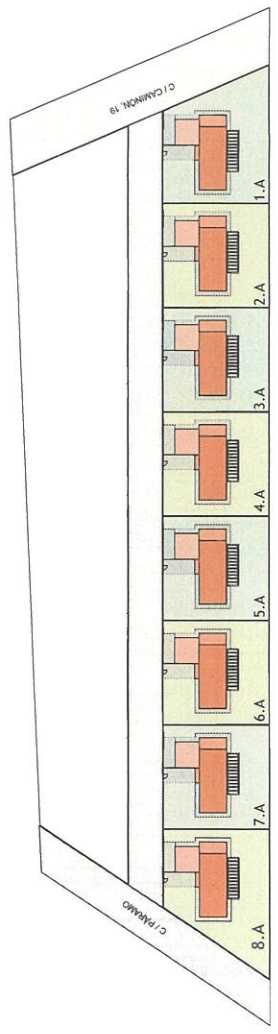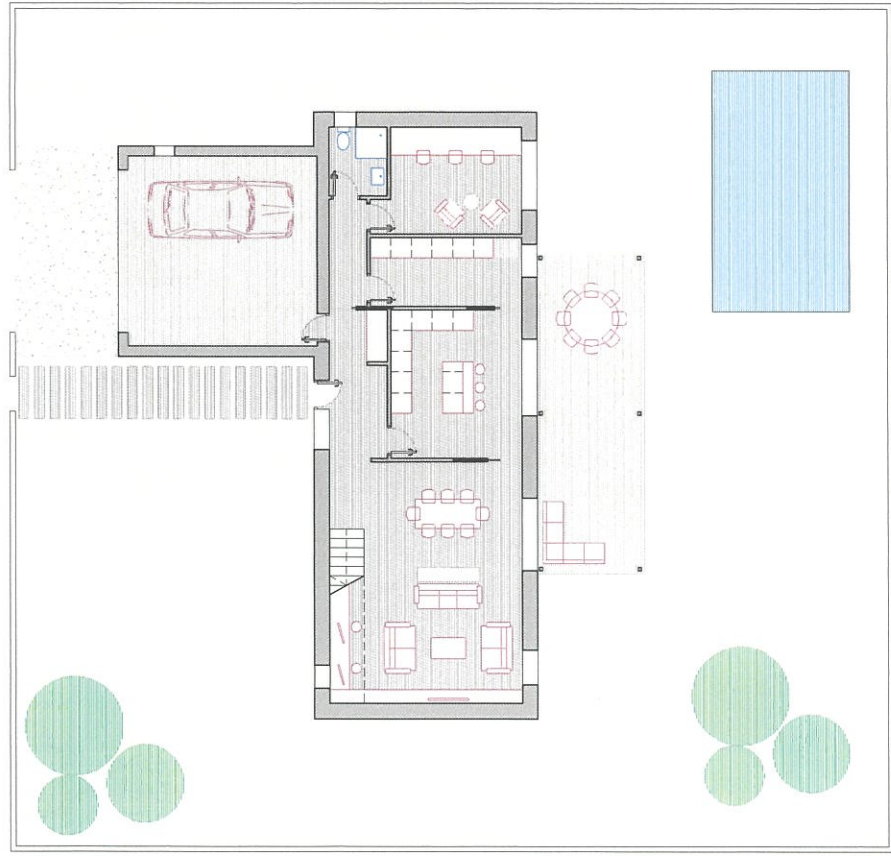

Escala 1/100

**PUERTA  
DEL  
CAMIÓN**

# A planta baja

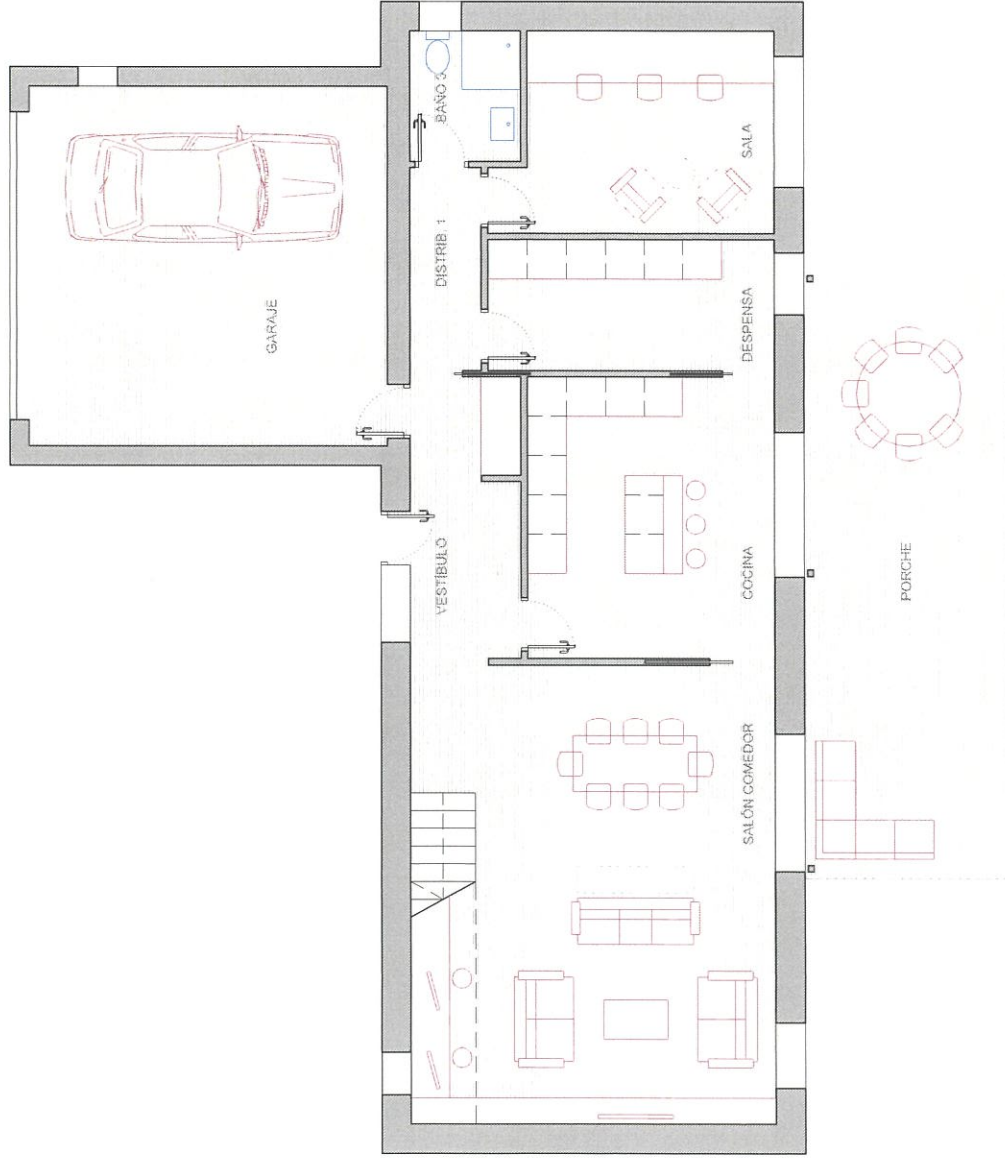




VESTÍBULO	7,30
SALÓN COMEDOR	37,60
COCINA	16,30
DESPENSA INST.	8,80
DISTRIBUIDOR 1	3,40
SALA	12,40
BAÑO 3	3,40
GARAJE	30,20
PORCHE	29,40

SUP. CONSTRUIDA 149,30



Escala 1/100

**A**  
**planta primera**

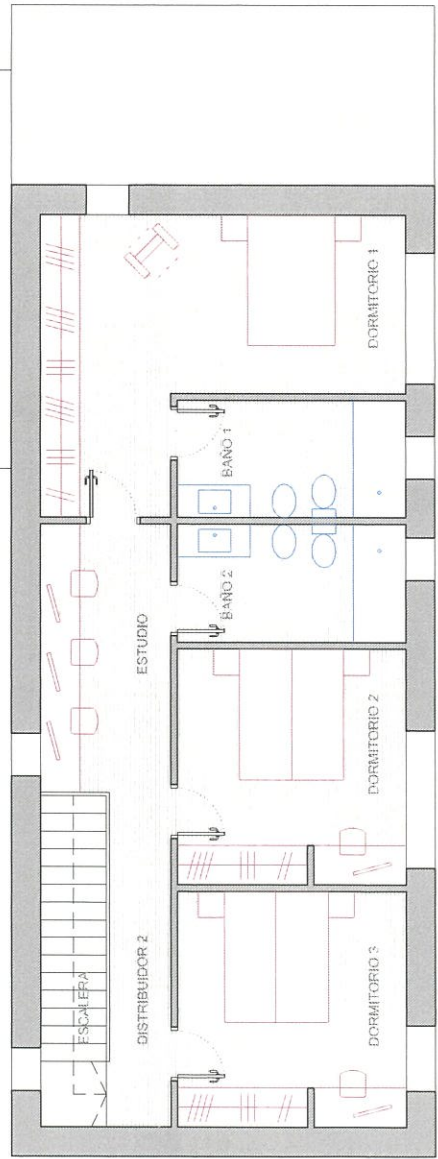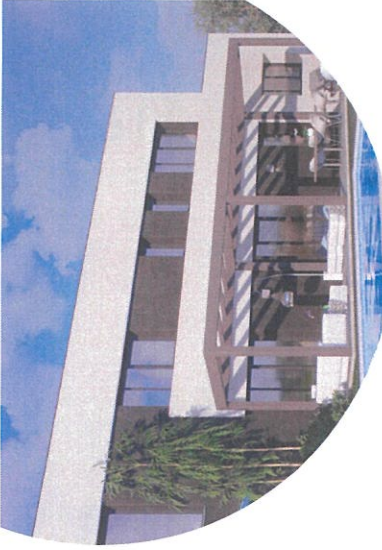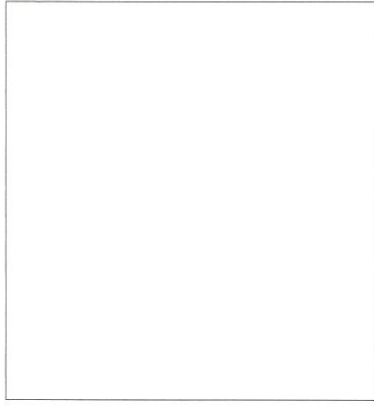

ESCALERA	5,00
DISTRIBUIDOR 2	4,80
ESTUDIO	8,20
DORMITORIO 1	19,20
DORMITORIO 2	12,60
DORMITORIO 3	12,60
BAÑO 1	6,30
BAÑO 2	6,30



Escala 1/100

SUP. CONSTRUIDA 96,60